DG-Cloud VFG1 1. kat Lijevo S-3.2
HORIZONTALNI RAZVOD
Optički kabel 12 niti INSTALACIJA

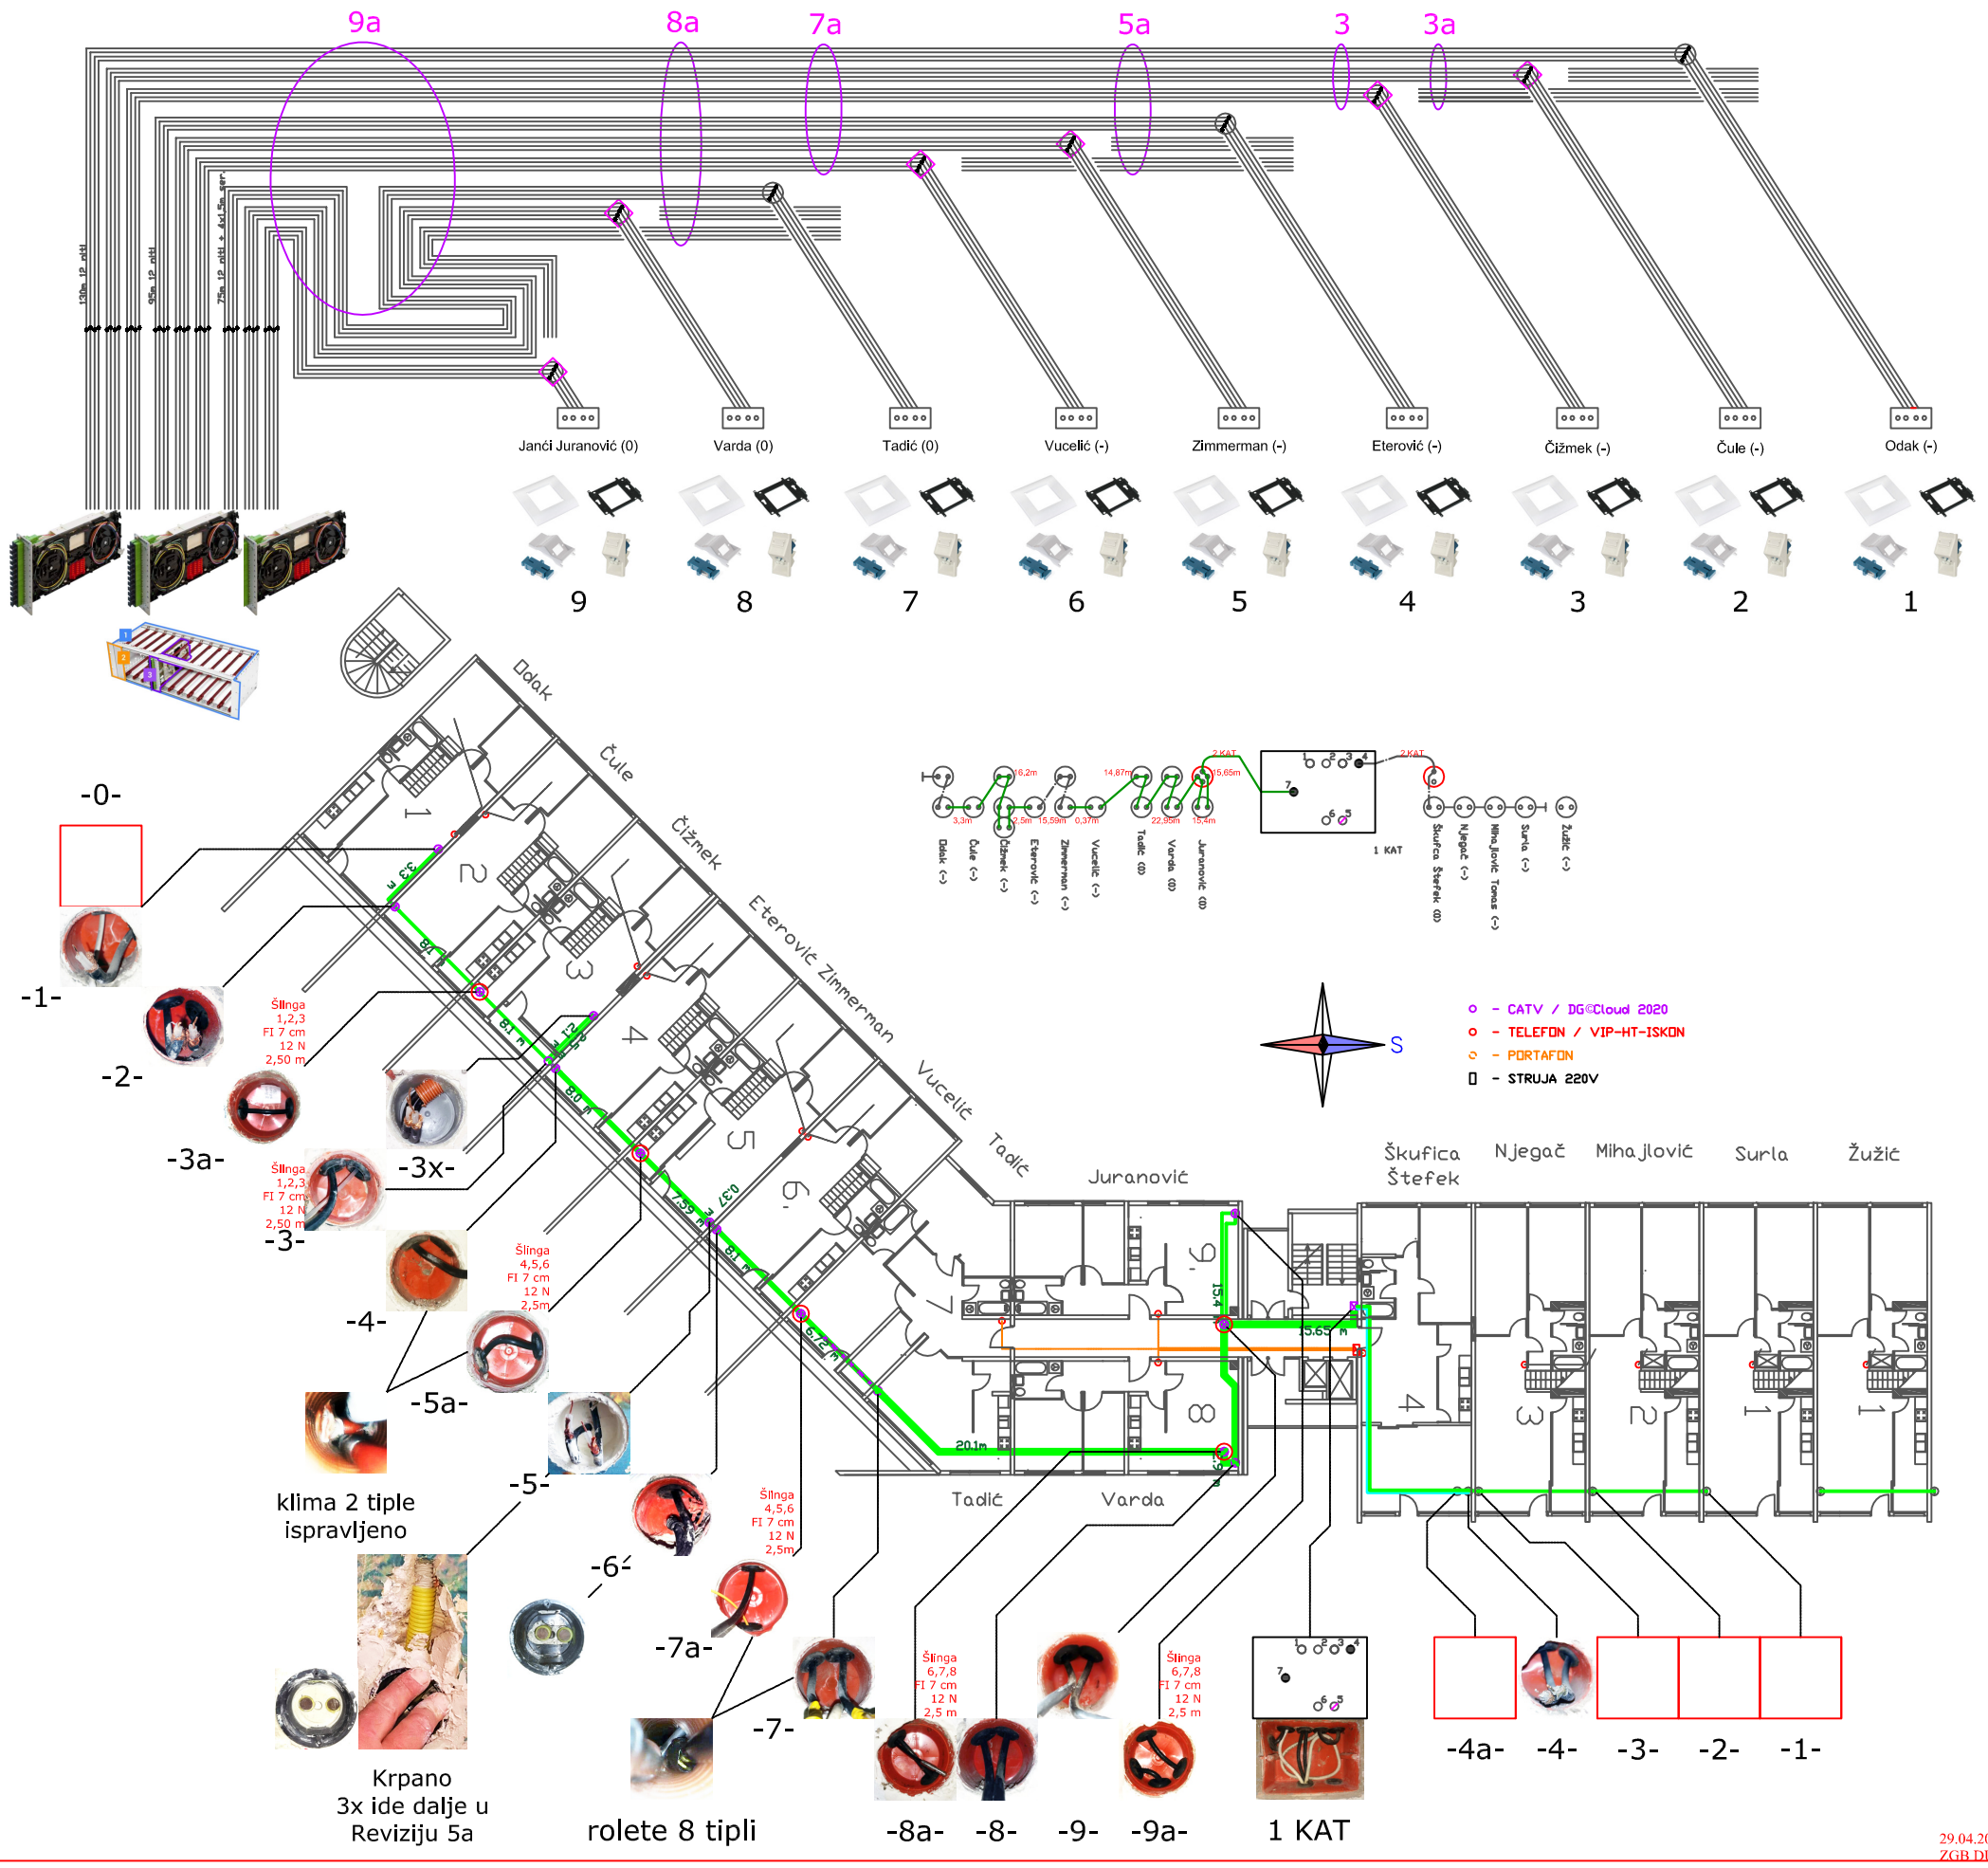

29.04.2023 T.C
ZGB DUGAVE