


DG-Cloud VFG1 7 kat S-3.2
HORIZONTALNI RAZVOD
Optički kabel 12 niči INSTALACIJA

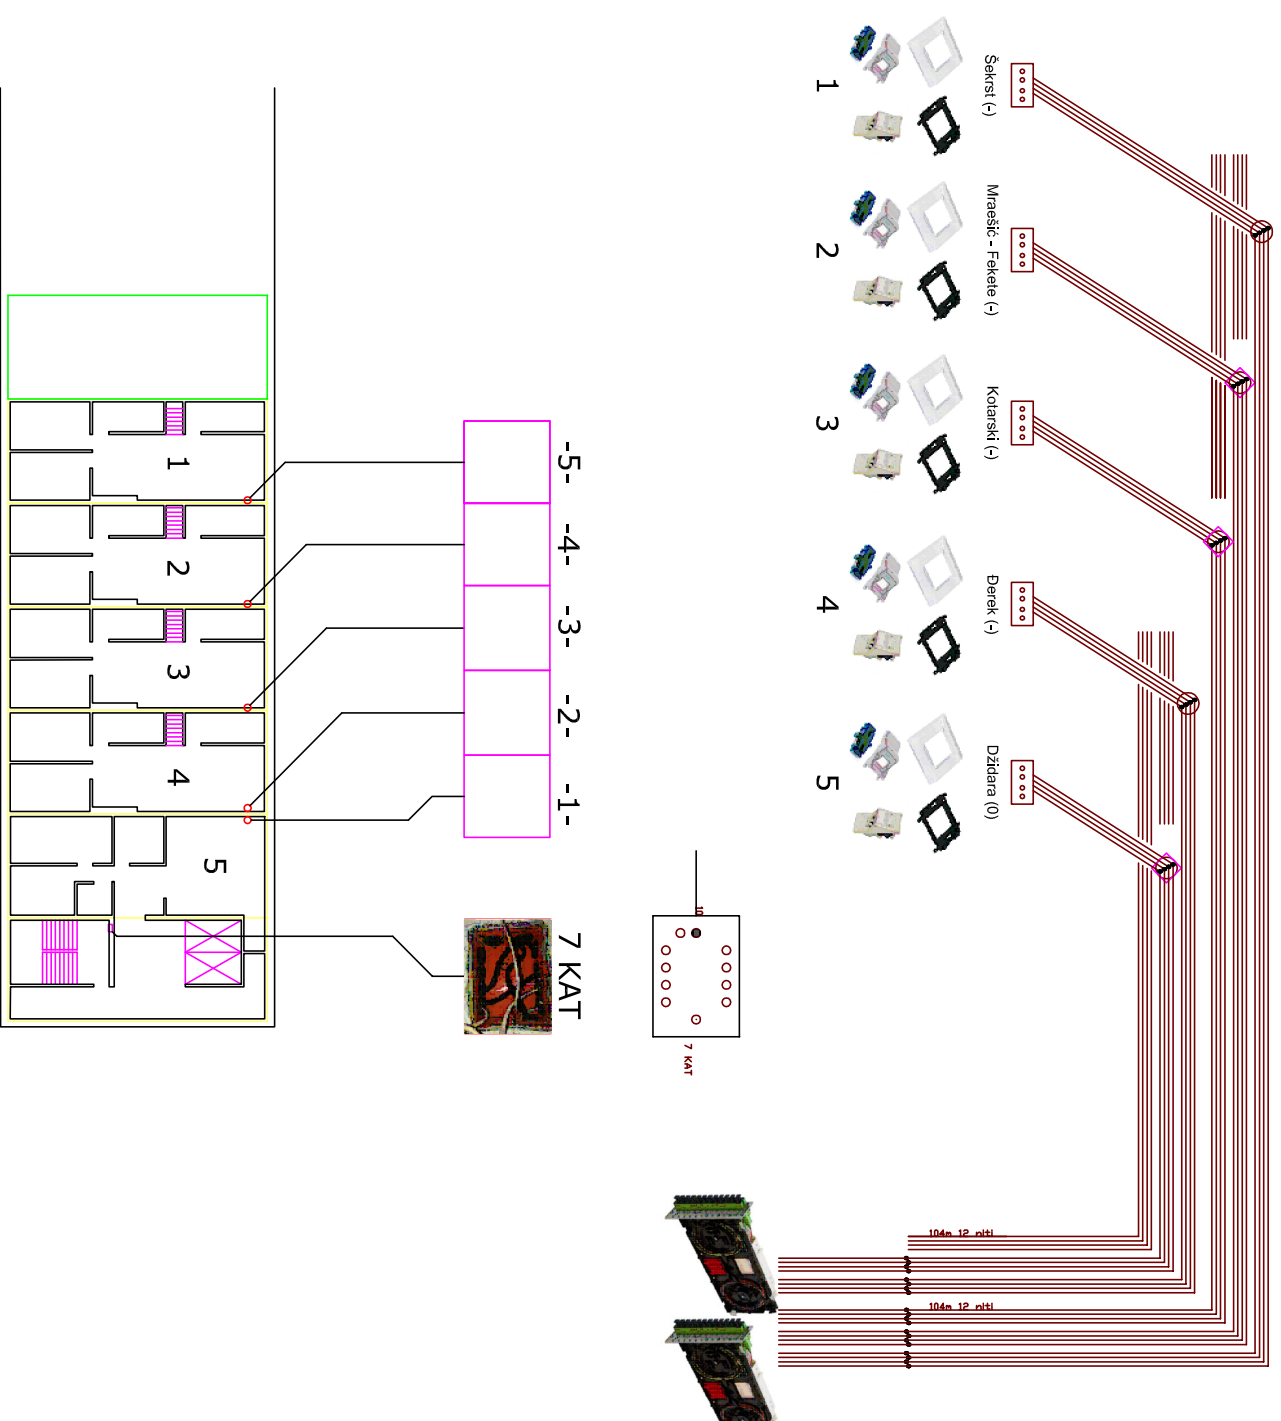

CATV HORIZONTALNI RAZVOD
COAX INSTALACIJA