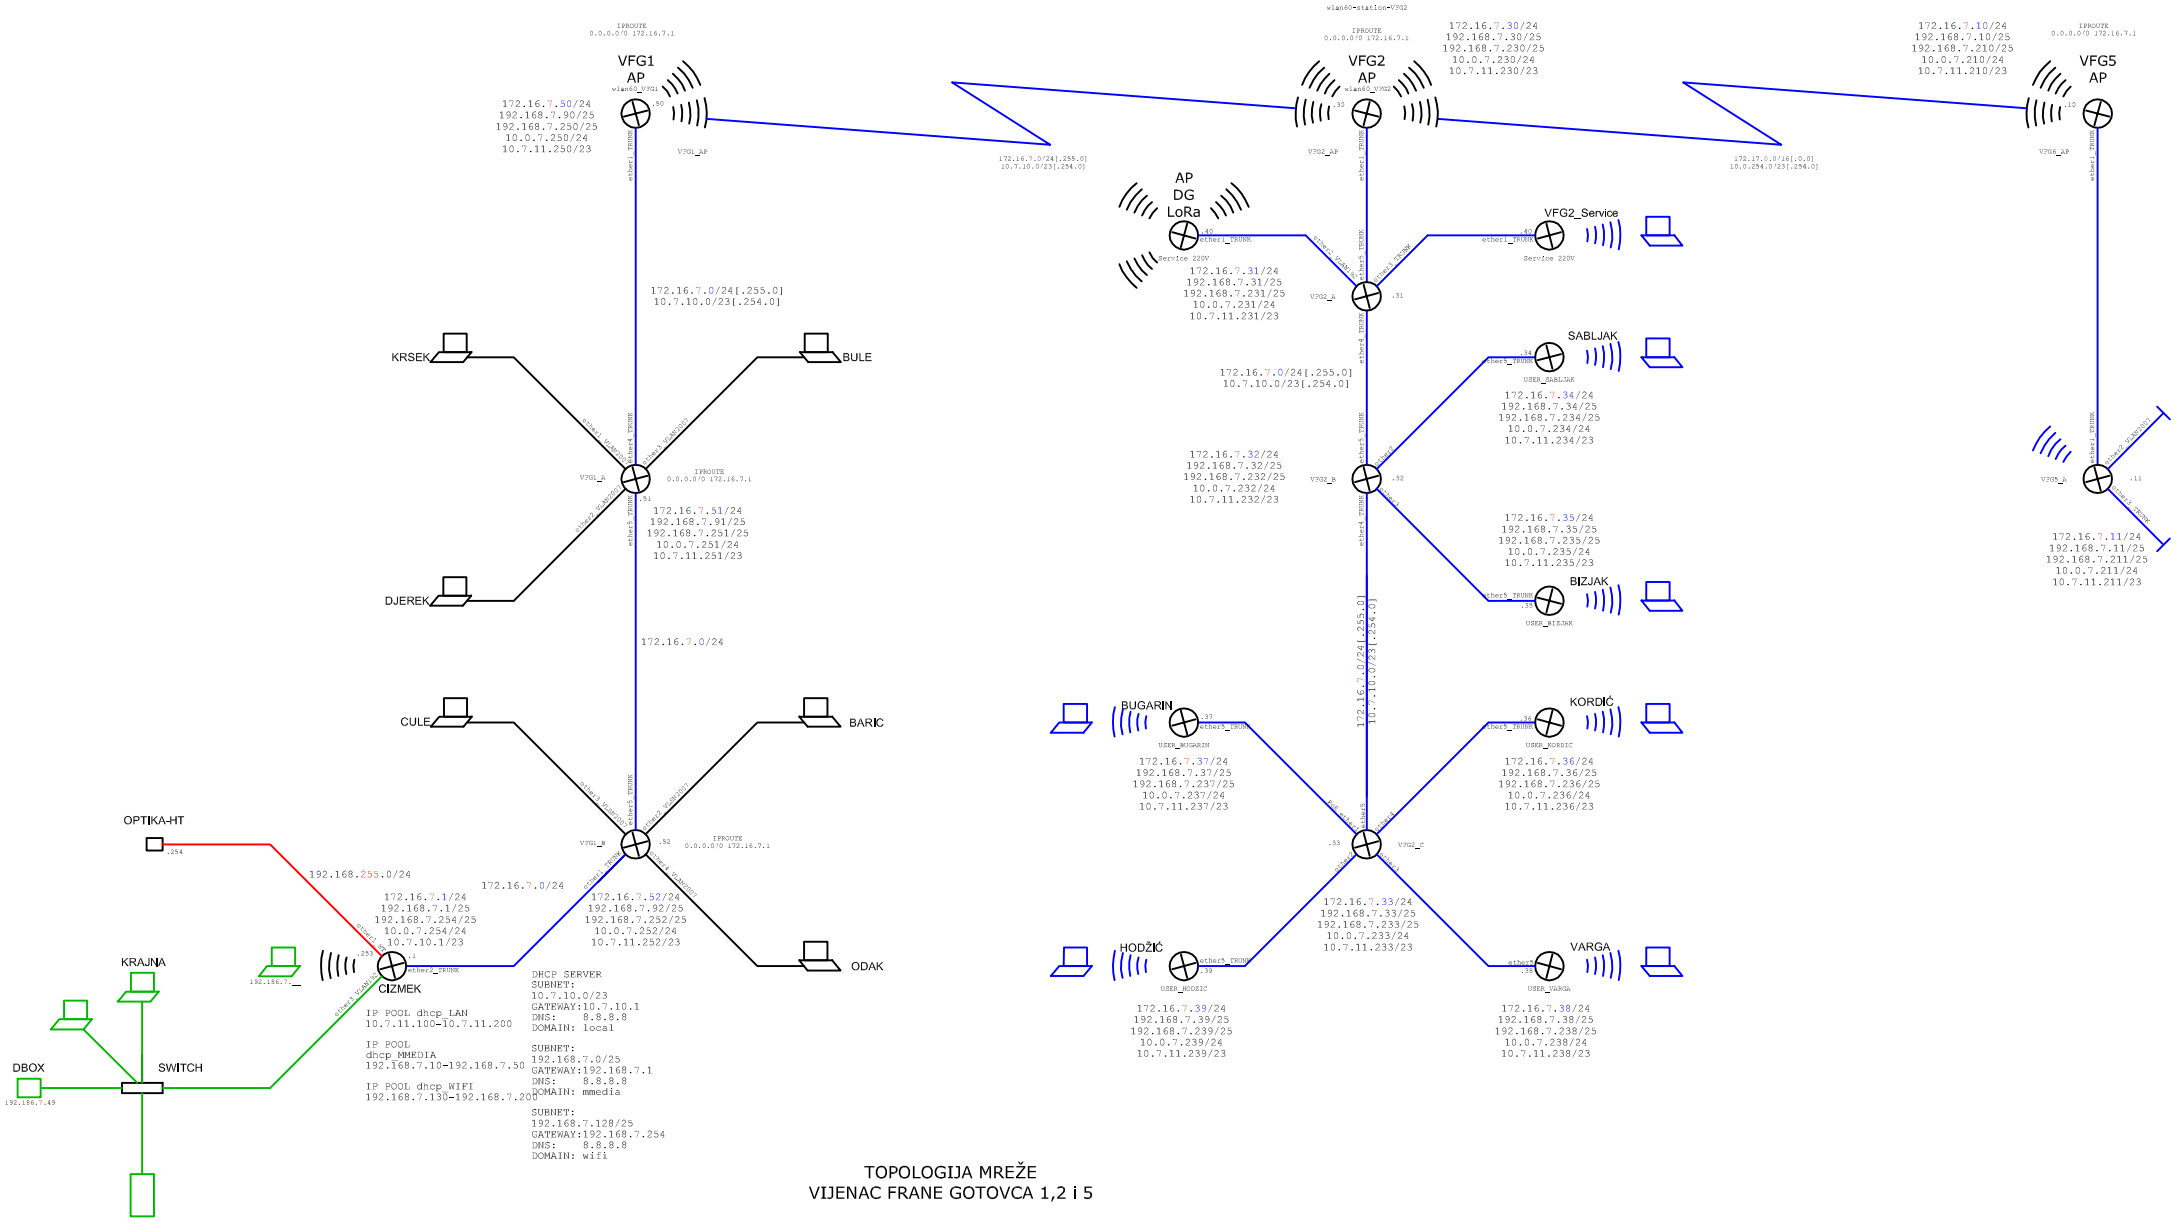

TOPOLOGIJA MREŽE
VIJENAC FRANE GOTOVCA 1,2 i 5